




SEZIONE TRASVERSALE TIPO  
(con cunetta alla francese)

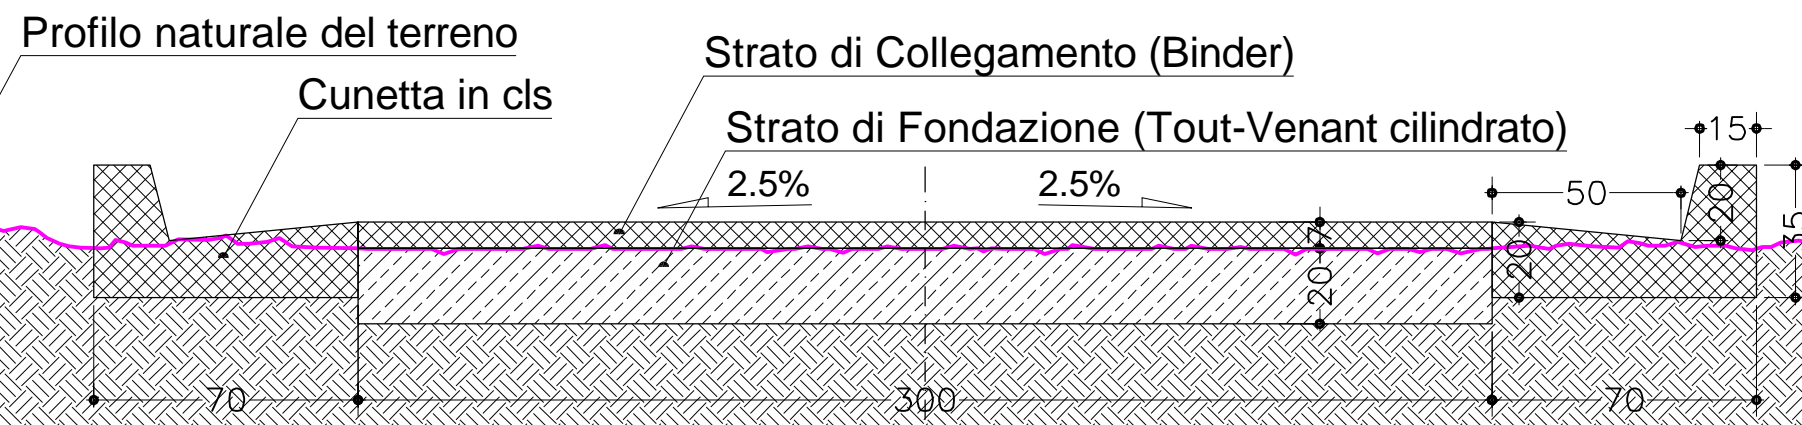


SEZIONE TRASVERSALE TIPO  
(con cunetta e banchina in terra)

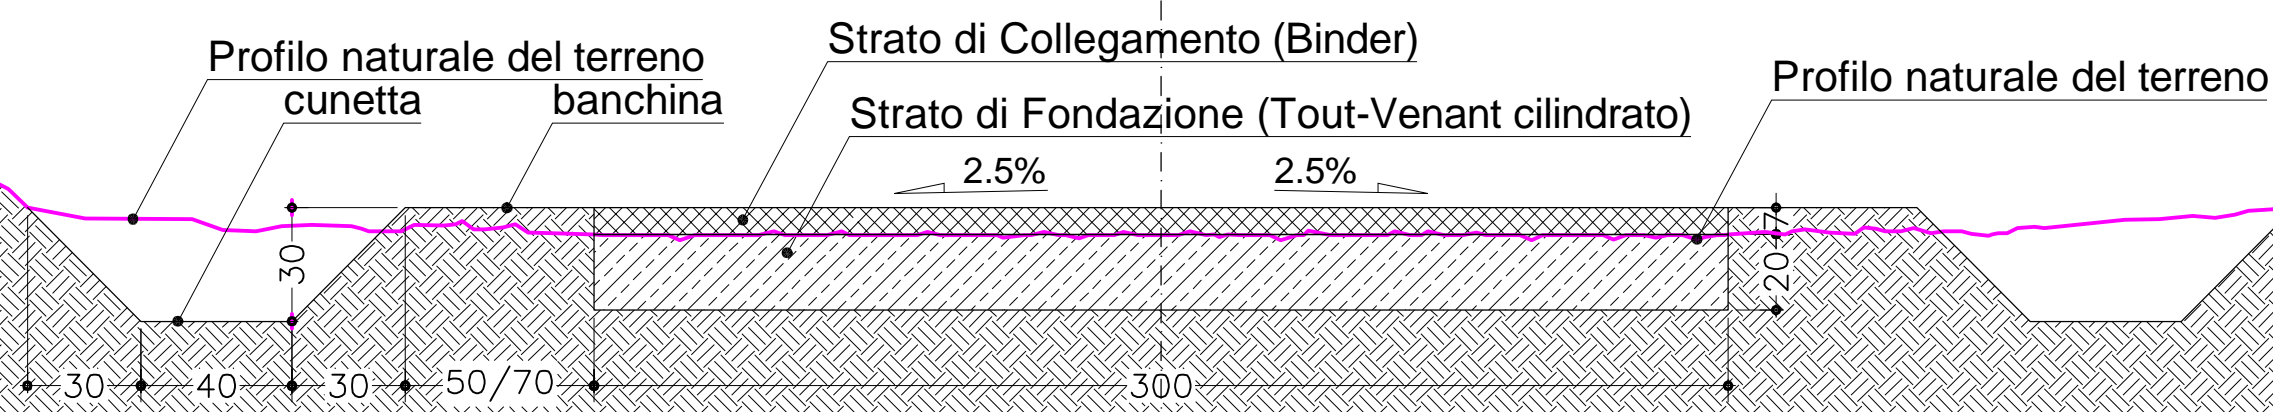

SEZIONE TRASVERSALE TIPO CON CADITOIA

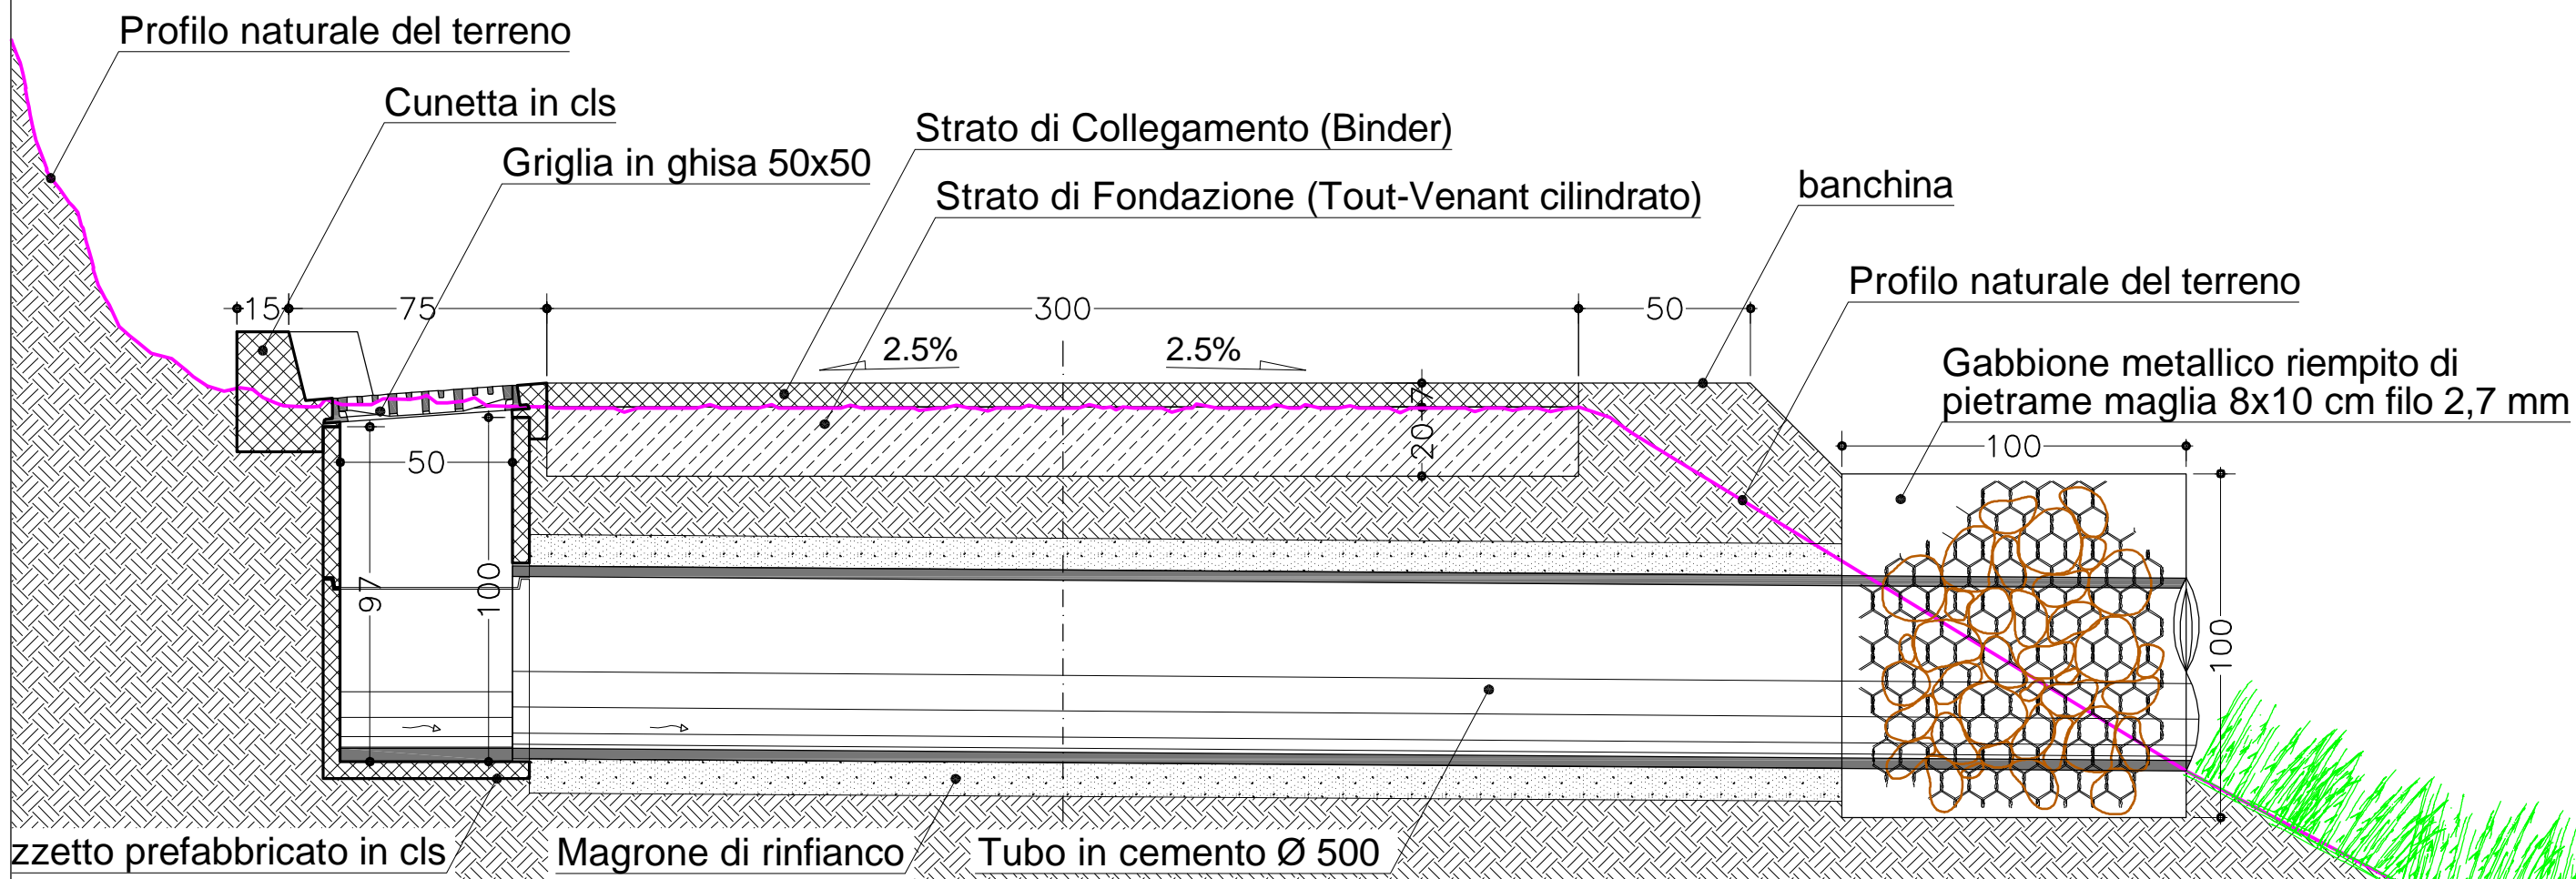

SEZIONE TRASVERSALE TIPO IN TERRA

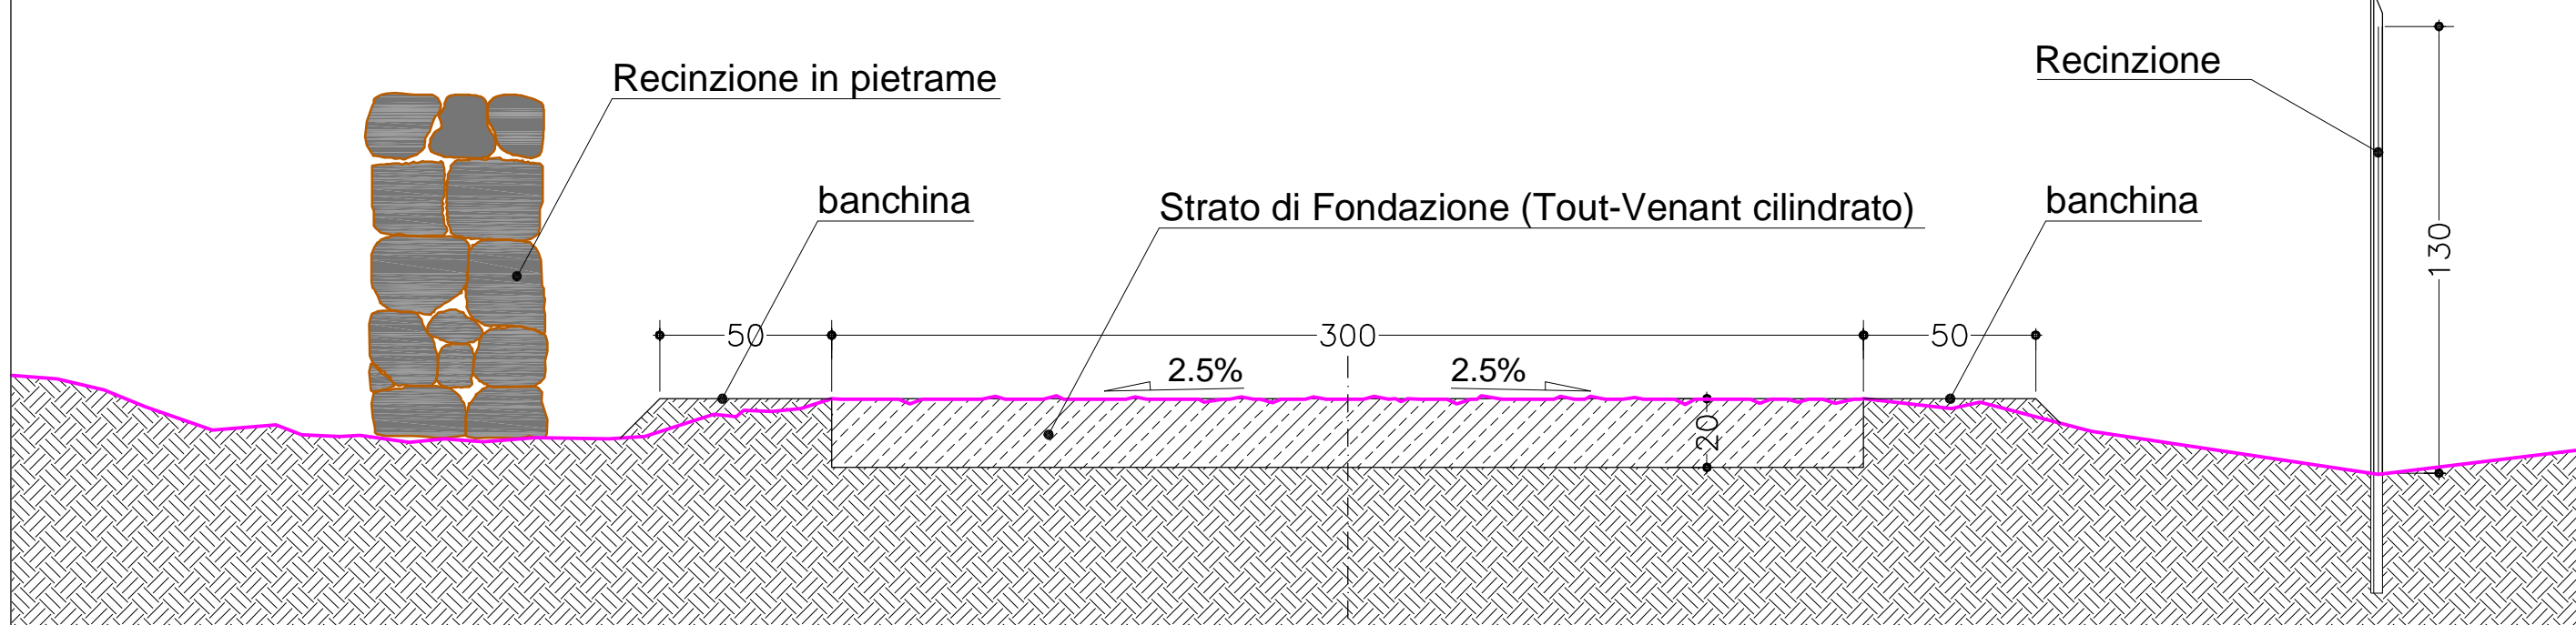

N.B.: Tutte le misure sono espresse in centimetri

COMUNE DI LODE'

PROVINCIA DI NUORO

Ripristino percorribilità ed accesso alle aziende agropastorali in località  
Su Adu de Su Simone - Su Corvu - Thorra

PROGETTO DEFINITIVO - ESECUTIVO

Il Committente

Amministrazione Comunale di Lode'

Il Progettista

Geom. Luigi Morittu

I Collaboratori


Ing. Nicoletta M. D. Corongiu

Geom. Salvatore Zoroddu

Geom. Mario Pittalis

Geom. Paolo Dessi

Geom. Marco Chessa

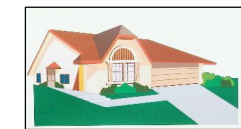

**LO STUDIO**

Studio Associato di Morittu e Zoroddu

C.so Vittorio Emanuele n°90

08017 - Silanus (NU)

Tel. 078584377 - Fax 078584377

e.mail: luigi.morittu@geopec.it

Tav.

**5**

Particolari costruttivi

Approvazione:

Data

Gennaio 2017

Scala

1:20