


— Strada sterrata  
 — Strada asfaltata

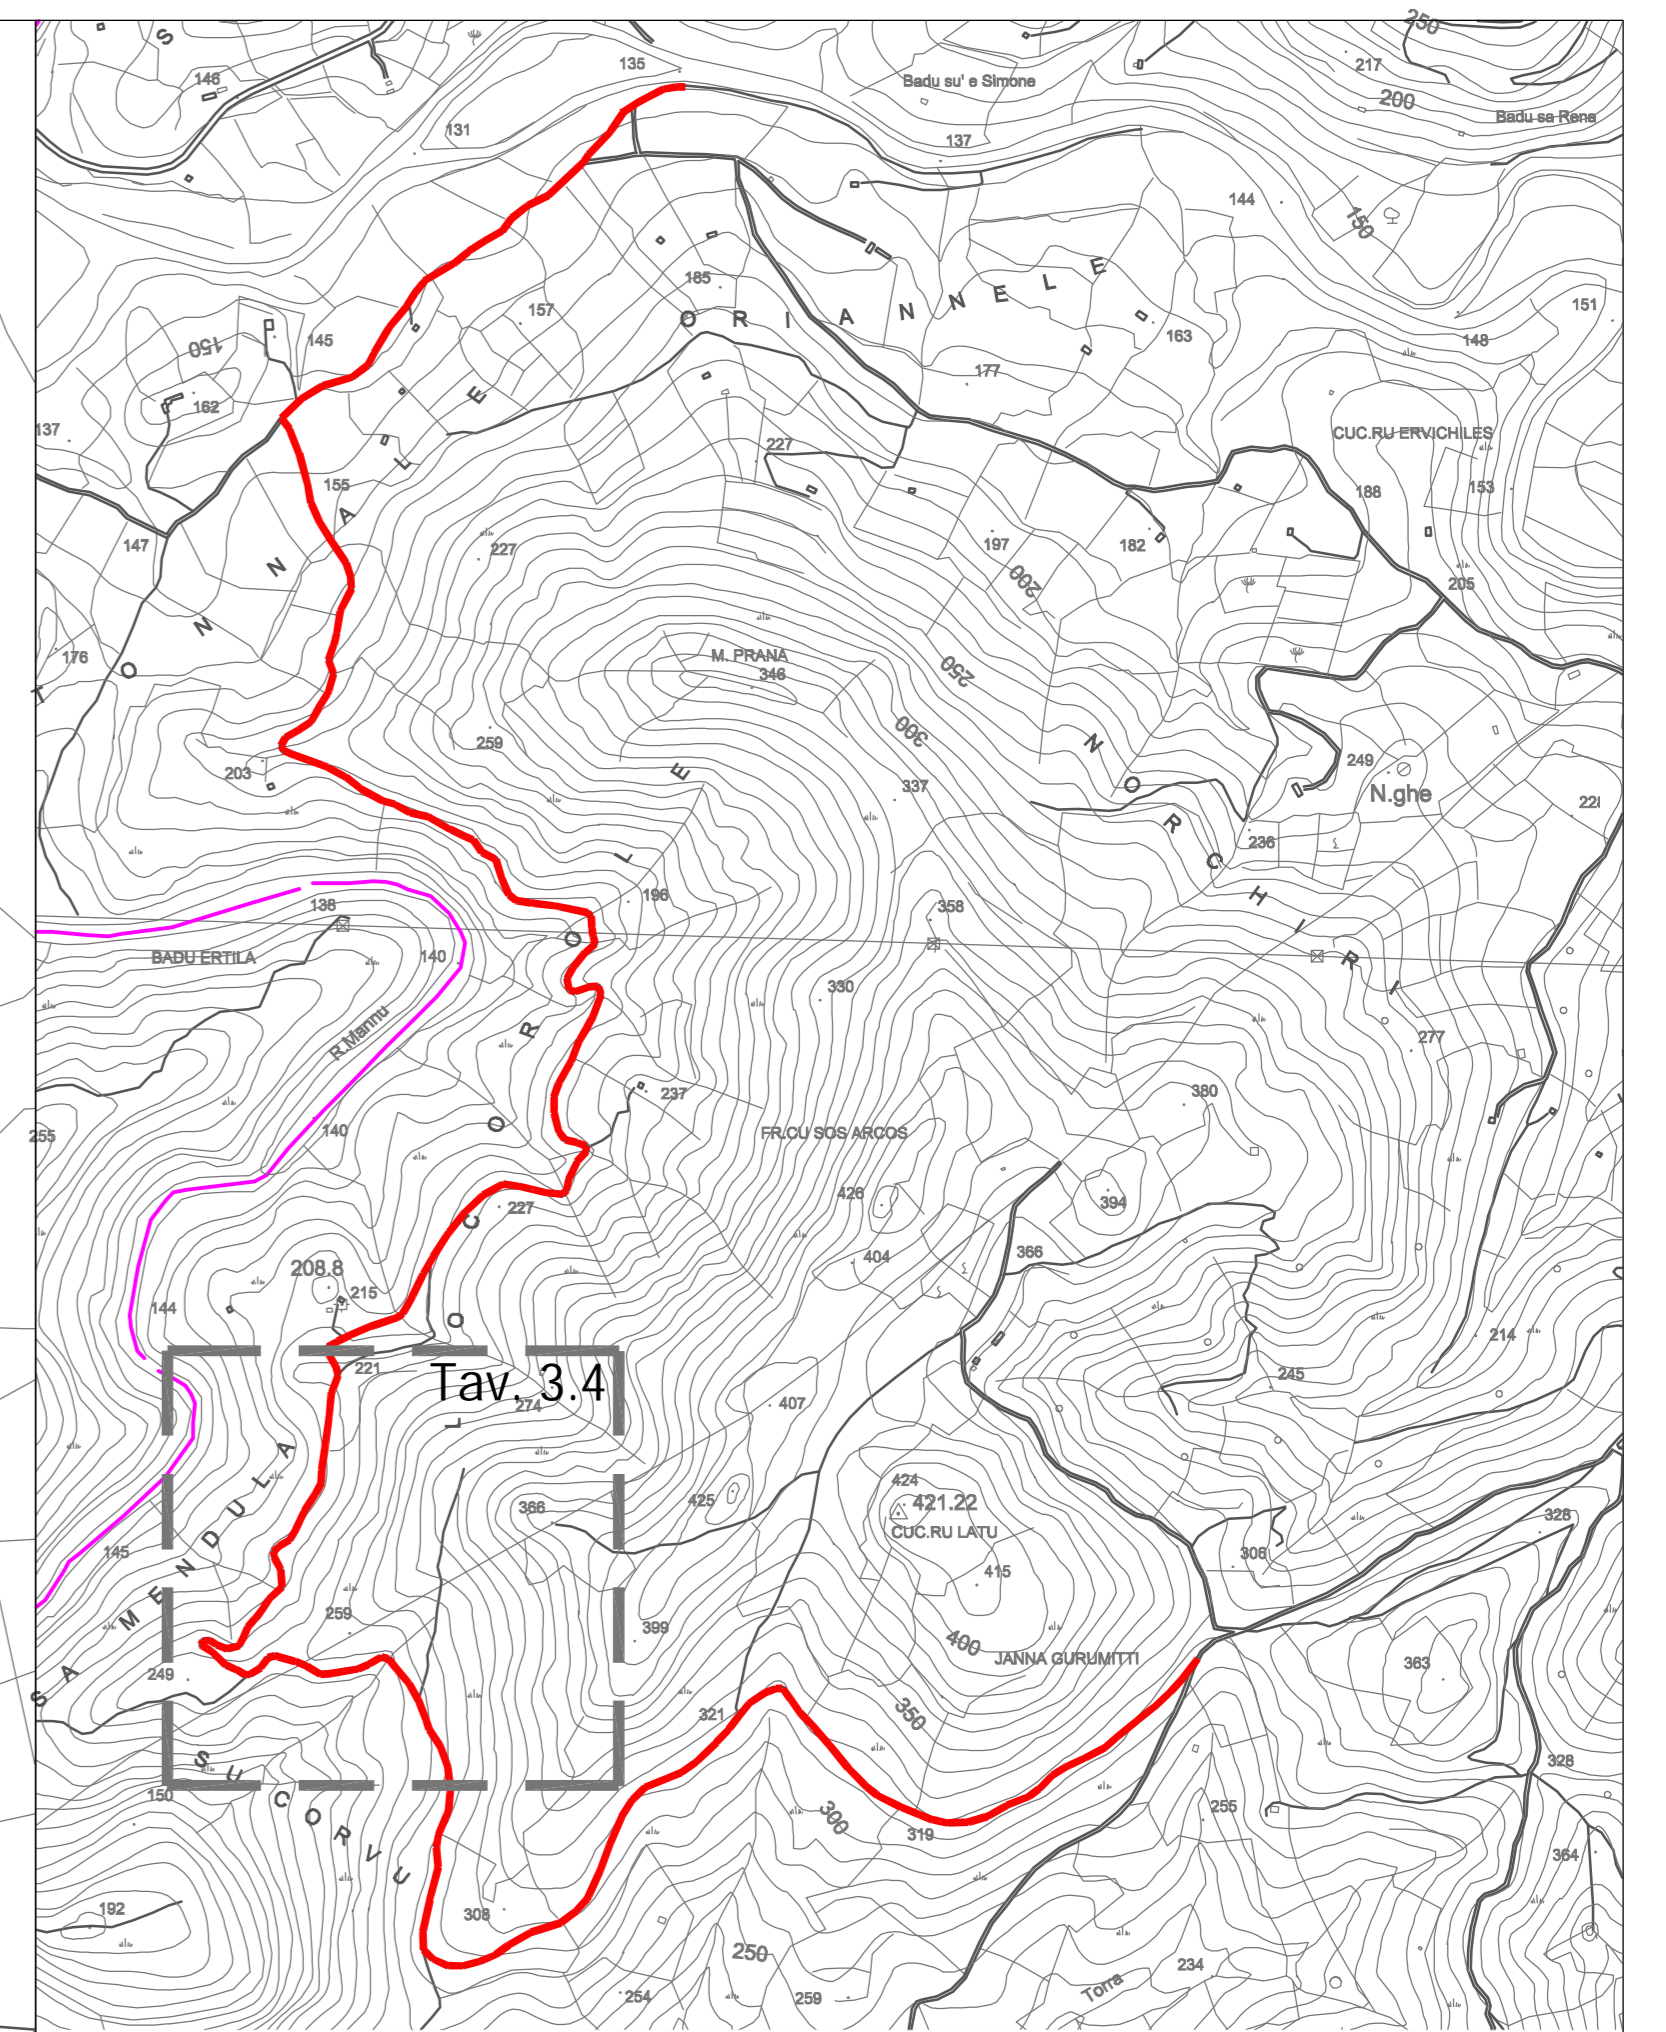

Tav. 3.4

Stralcio CTR - scala 1:10.000

COMUNE DI LODE'		PROVINCIA DI NUORO	
<p>Ripristino percorribilità ed accesso alle aziende agropastorali in località          Su Adu de Su Simone - Su Corvu - Thorra</p>			
<p>PROGETTO DEFINITIVO - ESECUTIVO</p>			
<p>Il Committente          Amministrazione Comunale di Lode'</p>			
<p><b>Il Progettista</b>          Geom. Luigi Moritu</p>	<p><b>I Collaboratori</b>          Ing. Nicoletta M. D. Corongiu          Geom. Salvatore Zoroddu          Geom. Mario Pittalis          Geom. Paolo Dessi          Geom. Marco Chessa</p>	 <p><b>LO STUDIO</b>          Studio Associato di Moritu e Zoroddu          C.so Vittorio Emanuele n°90          08017 - Sanus (NU)          Tel. 0785-843177 - Fax 0785-843177          e.mail: luigi.moritu@lostudio.it</p>	<p>Tav.  <b>3.4</b>          Planimetria          Progetto</p>
<p>Approvazione:</p>	<p>Data          Gennaio 2017</p>	<p>Scala          1:1'000</p>	