



— Strada sterrata  
 — Strada asfaltata

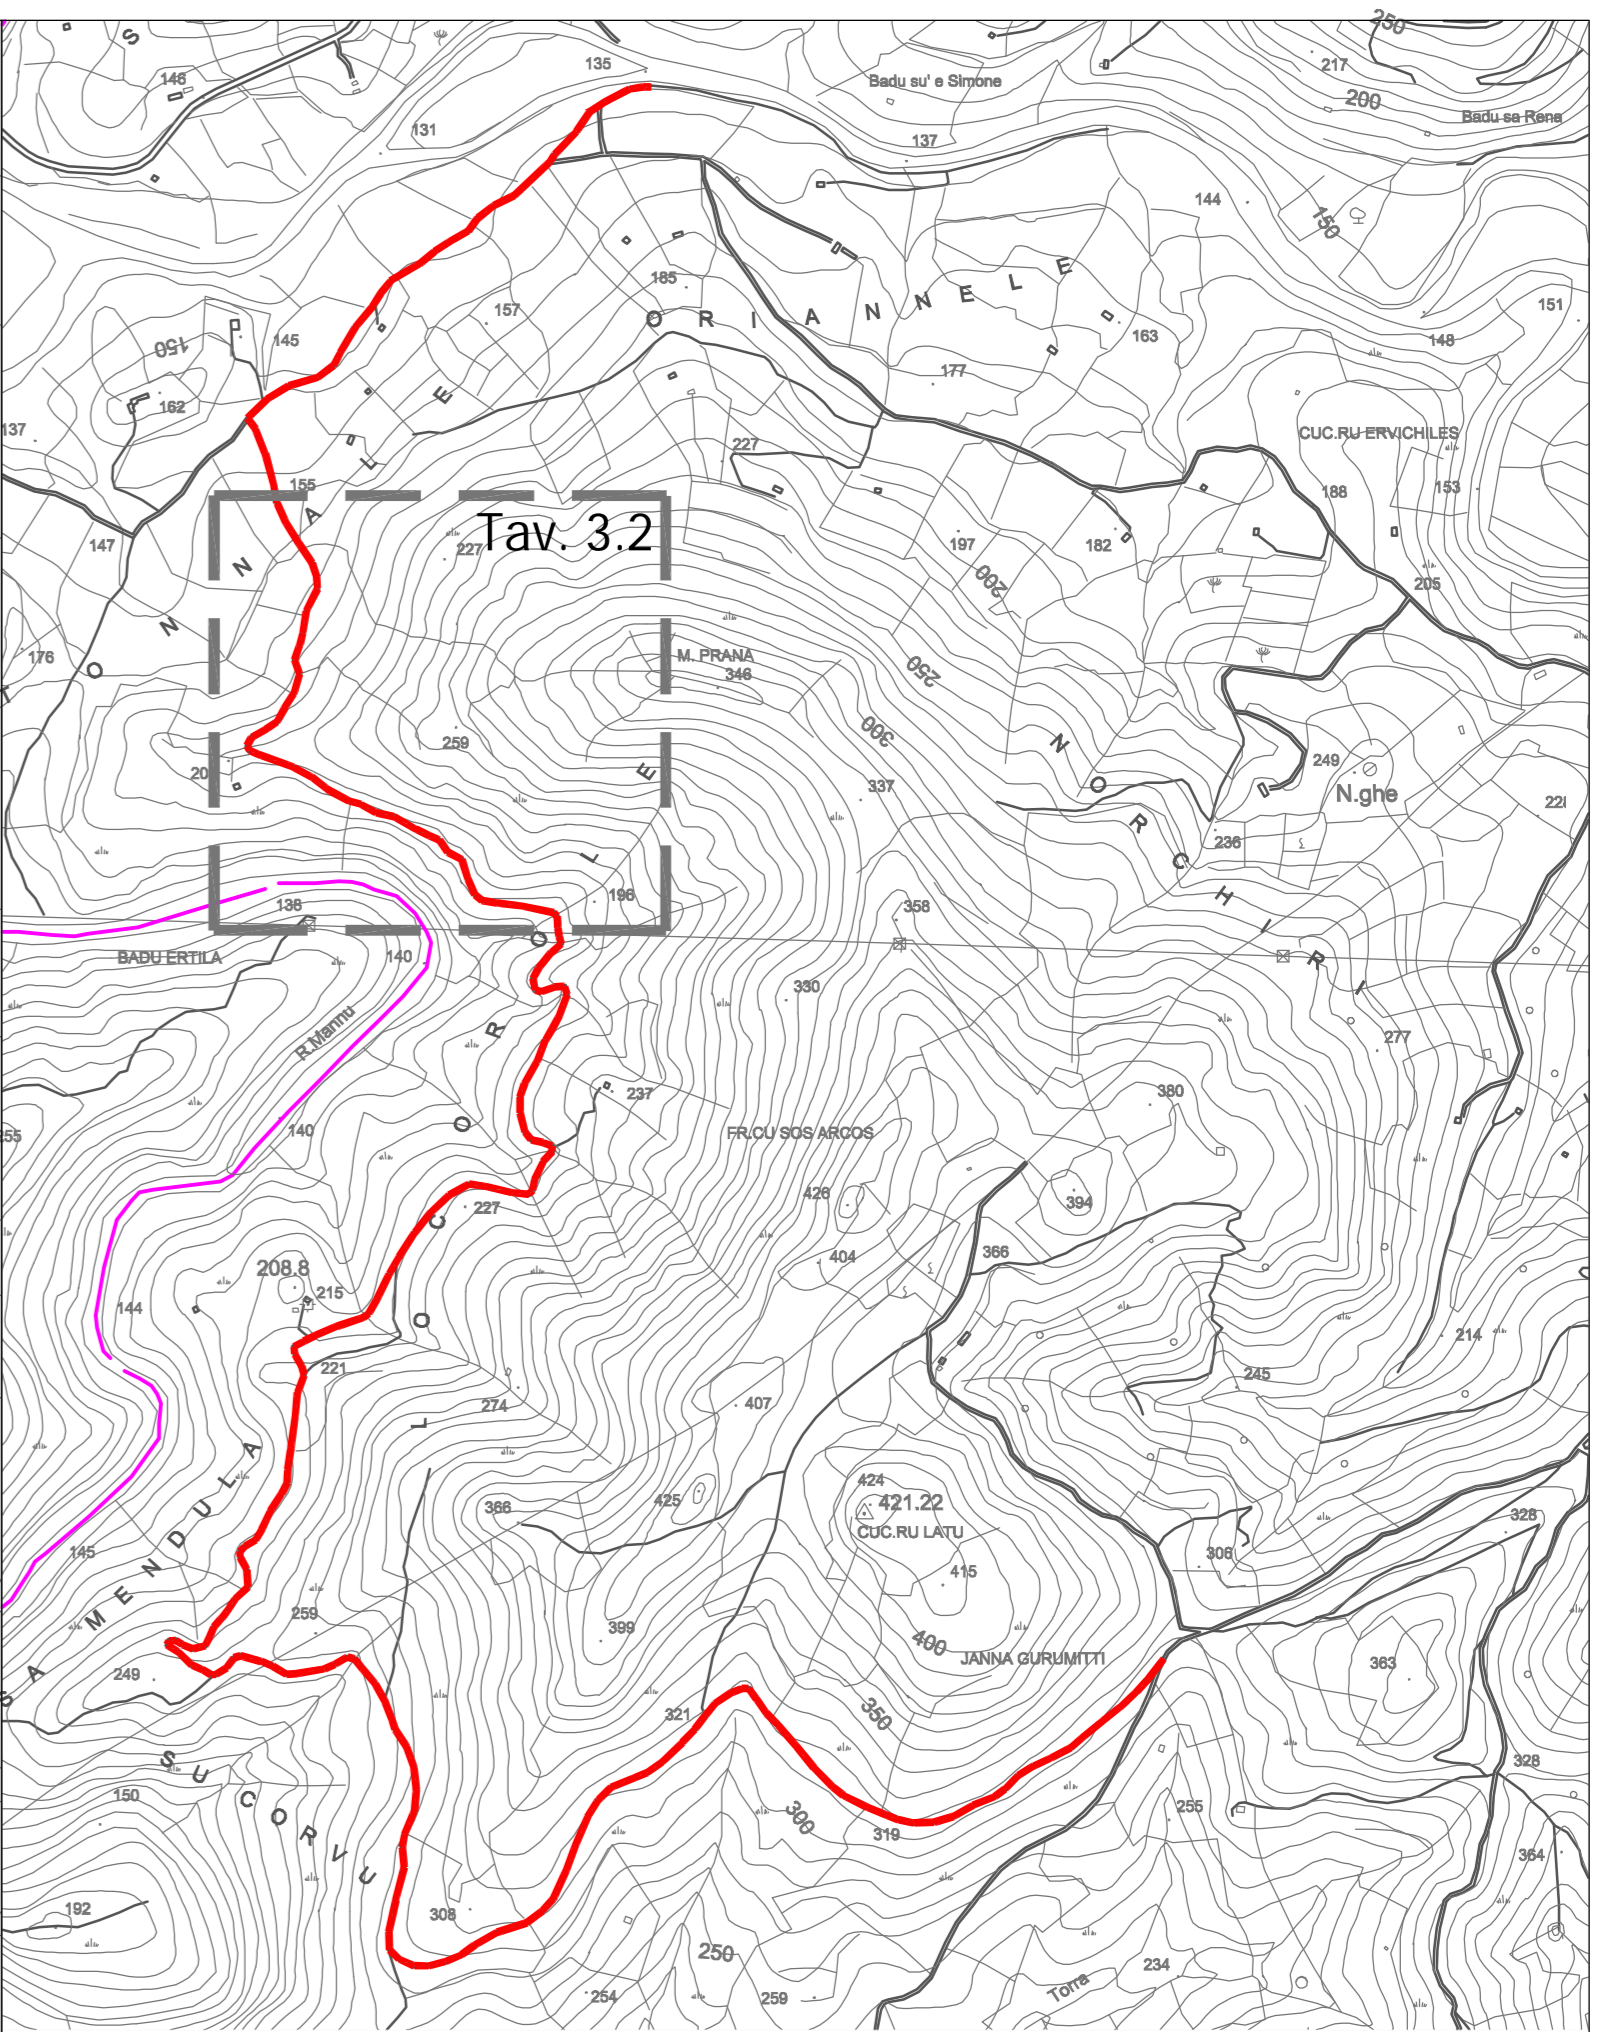

Stralcio CTR - scala 1:10.000

COMUNE DI LODE'		PROVINCIA DI NUORO	
Ripristino percorribilità ed accesso alle aziende agropastorali in località Su Adu de Su Simone - Su Corvu - Thorra			
PROGETTO DEFINITIVO - ESECUTIVO			
Il Committente Amministrazione Comunale di Lode'			
<b>Il Progettista</b> Geom. Luigi Moritu	<b>I Collaboratori</b> Ing. Nicoletta M. D. Corongiu Geom. Salvatore Zoroddu Geom. Mario Pitalis Geom. Paolo Dessi Geom. Marco Chessa	 <b>LO STUDIO</b> Studio Associato di Moritu e Zoroddu C.so Vittorio Emanuele n°90 08017 - Sanus (NU) Tel. 0785-843177 - Fax 0785-843177 e.mail: luigi.moritu@lostudio.it	Tav. <b>3.2</b> Planimetria Progetto
Approvazione:	Data Gennaio 2017	Scala 1:1'000	