


LOCULO TIPO
STANDARD

PIANTA LOCULO SEZIONATA



sc. 1/25

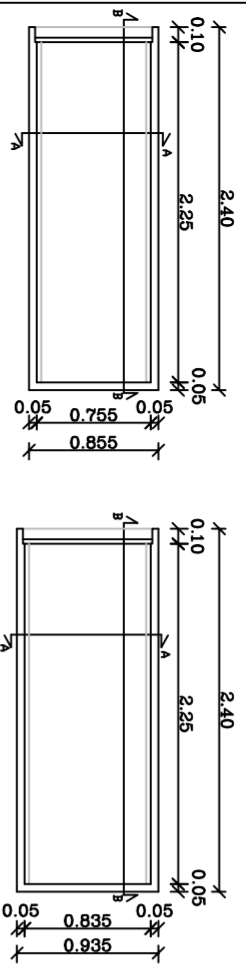

LOCULO TIPO PER
SALME OBESE


PIANTA LOCULO SEZIONATA

sc. 1/25

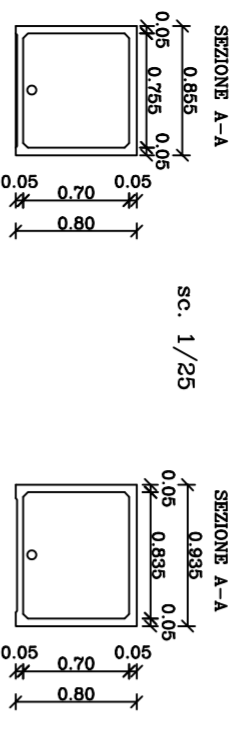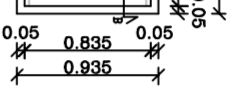


SEZIONE A-A

sc. 1/25

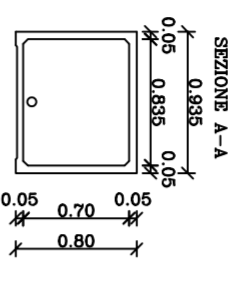


SEZIONE A-A

SEZIONE B-B

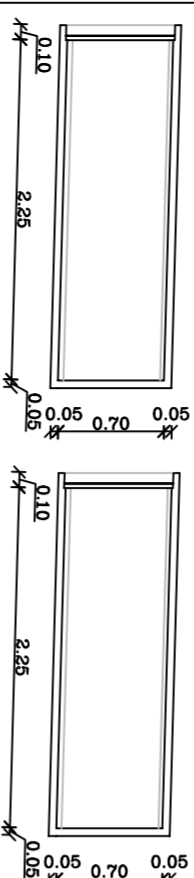


sc. 1/25

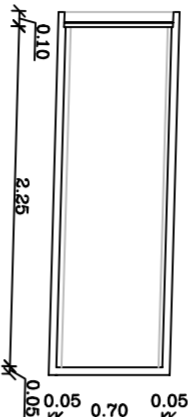


PROSPETTO FRONTALE

sc. 1/50

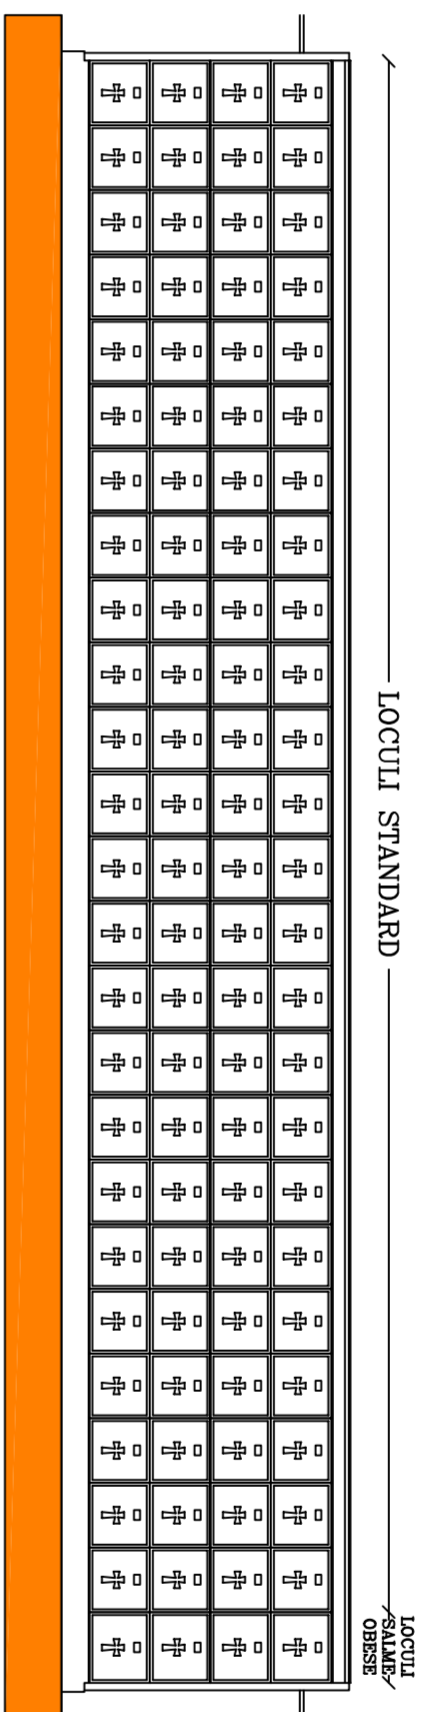


PROSPETTO LATERALE


sc. 1/25

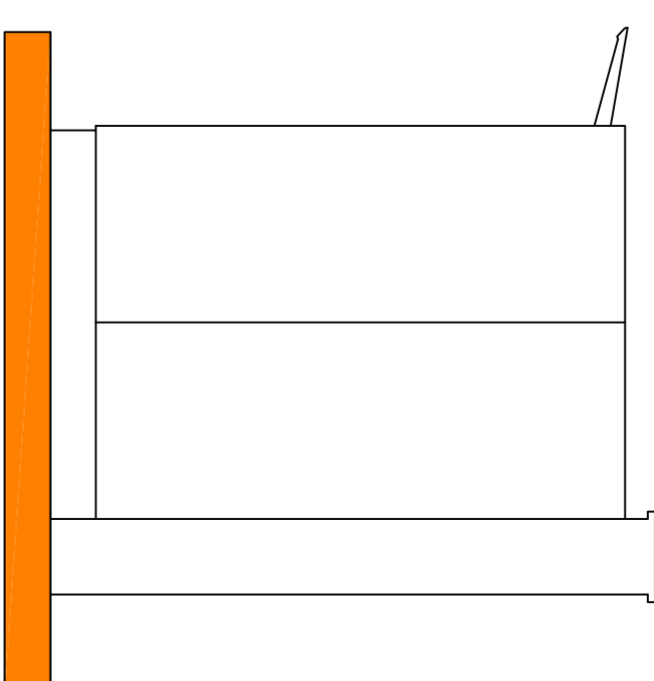


PIANTA COPERTURA
sc. 1/50

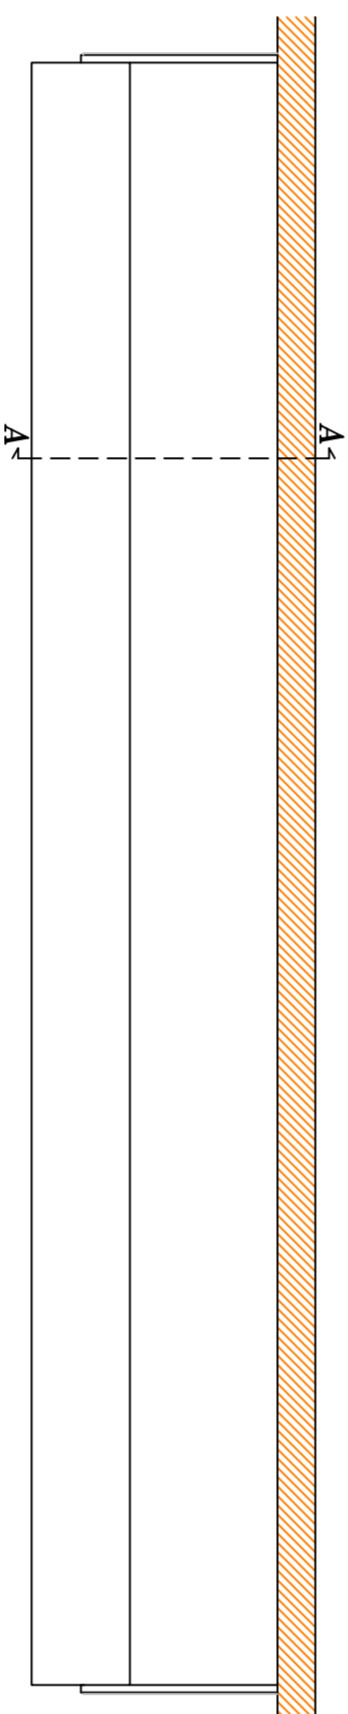

PIANTA DEI LOCULI
sc. 1/50

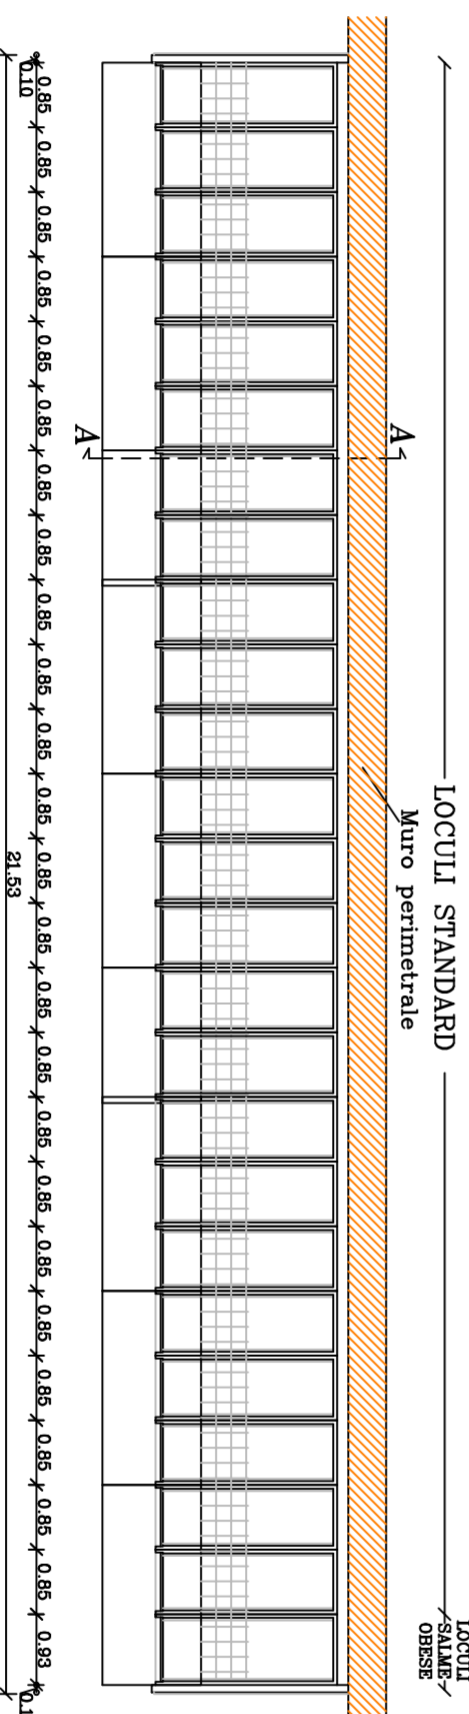

SEZIONE A-A
sc. 1/25

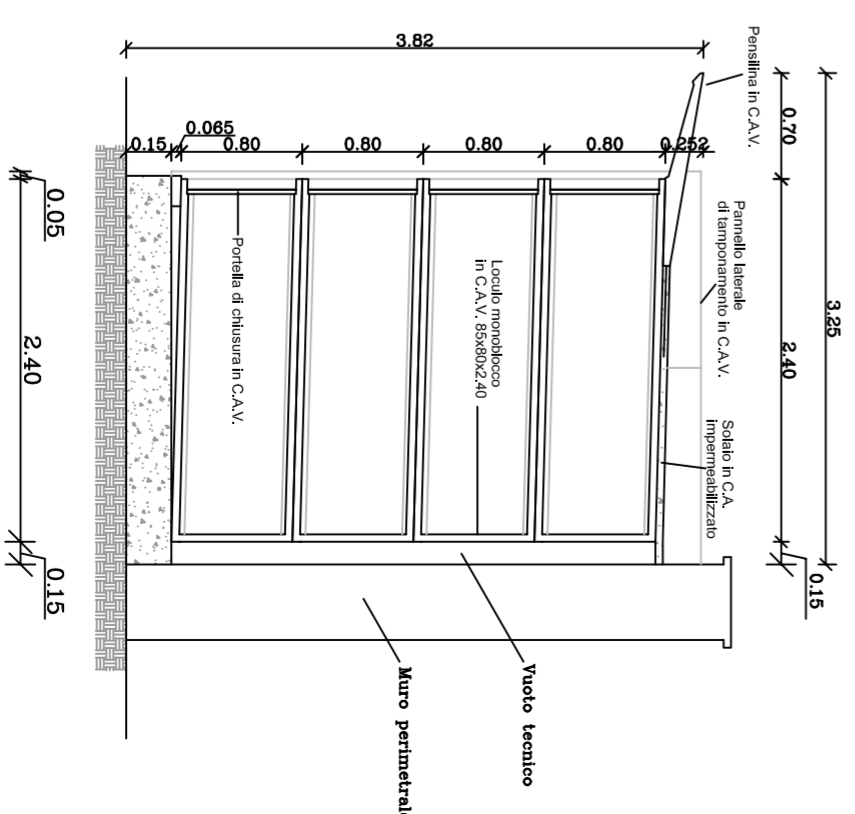

ASSESSORATO AI LAVORI PUBBLICI
REGIONE AUTONOMA DELLA SARDEGNA
Amministrazione Comunale di Lodè
Provincia di Nuoro

AMPLIAMENTO DEL CIMITERO COMUNALE
- Determina Assessorato Lavori Pubblici n° 627/222 del 20 Ottobre 2014 -
STUDIO DI FATTIBILITA' TECNICA ED ECONOMICA

ELABORATI Particolari costruttivi


TAVOLA 4
DATA Novembre 2022
SCALA 1/50-1/25
PROGETTISTA Ing. Franco A. Fagnu

COMITENTE Comune di Lodè
Sindaci: Bertazz Antonella, Caru
IL RESPONSABILE DEL PROCEDIMENTO Gen. Francesco Farris
FILE: tav04-ParticolariCostruttivi.dwg
AGGIORNAMENTO:

Nome documento PRGC-2022-00078-A7.pdf.p7m

Data di verifica 07/12/2022 10:00:56 UTC

Versione verificatore 6.11.6

Livello	Tipo	Firmatario	Autorità emittente	Esito	Pagina
1	Firma	 FOGU FRANCO ANTONIO	ArubaPEC S.p.A. NG CA 3	VALIDA	2
		Appendice A			3

FOGU FRANCO ANTONIO

Esito verifica firma VALIDA

✓ Firma integra

La firma è in formato CADES-BES
La firma è integra

✓ Il certificato è attendibile

Verifica alla data di sistema: 2022-12-07 11:00
Data-ora di firma dichiarata dal firmatario: 20/11/2022 17:21:36 GMT+01:00
Validazione certificato eseguita tramite OCSP

✓ Il certificato ha validità legale

Certificato Qualificato conforme al Regolamento UE N. 910/2014 - eIDAS
Periodo di conservazione delle informazioni di certificazione: 20 anni
La chiave privata associata al certificato risiede in un dispositivo sicuro conforme al Regolamento (UE) N. 910/2014 (QSCD - Qualified Signature/Seal Creation Device)
PKI Disclosure Statements (PDS): (en) <https://www.pec.it/repository/arubapec-qualif-pds-en.pdf>
PKI Disclosure Statements (PDS): (it) <https://www.pec.it/repository/arubapec-qualif-pds-it.pdf>

Dettagli certificato

Soggetto: FOGU FRANCO ANTONIO

Seriale: 185f8d8706d53ed0ccc18ef651decda9

Organizzazione: non presente

Nazione: IT

Codice Fiscale: IT:FGOFNC61E28G147A

Autorità emittente: CN=ArubaPEC S.p.A. NG CA 3,OU=Certification AuthorityC,O=ArubaPEC S.p.A.,C=IT

Utilizzo chiavi: nonRepudiation

Policies: 1.3.6.1.4.1.29741.1.1.1,CPS URI: <https://ca.arubapec.it/cps.html>,

Validità: da 13/07/2017 00:00:00 UTC a 13/07/2023 23:59:59 UTC

La chiave privata associata al certificato risiede in un dispositivo sicuro conforme al Regolamento (UE) N. 910/2014(QSCD - Qualified Signature/Seal Creation Device)

Periodo di conservazione delle informazioni di certificazione: 20 anni

Dichiarazione di Trasparenza:

- (en) <https://www.pec.it/repository/arubapec-qualif-pds-en.pdf>
- (it) <https://www.pec.it/repository/arubapec-qualif-pds-it.pdf>

Appendice A

Certificati delle autorità radice (CA)

ArubaPEC S.p.A. NG CA 3

Seriale: 6cad805e30383cc586f31fab2f6e95f7

Organizzazione: ArubaPEC S.p.A.

Nazione: IT

Utilizzo chiavi: keyCertSign | cRLSign

Autorità emittente: CN=ArubaPEC S.p.A. NG CA 3,OU=Certification AuthorityC,O=ArubaPEC S.p.A.,C=IT

Validità: da 22/10/2010 00:00:00 UTC a 22/10/2030 23:59:59 UTC